MASTERPLAN - LOWER

N

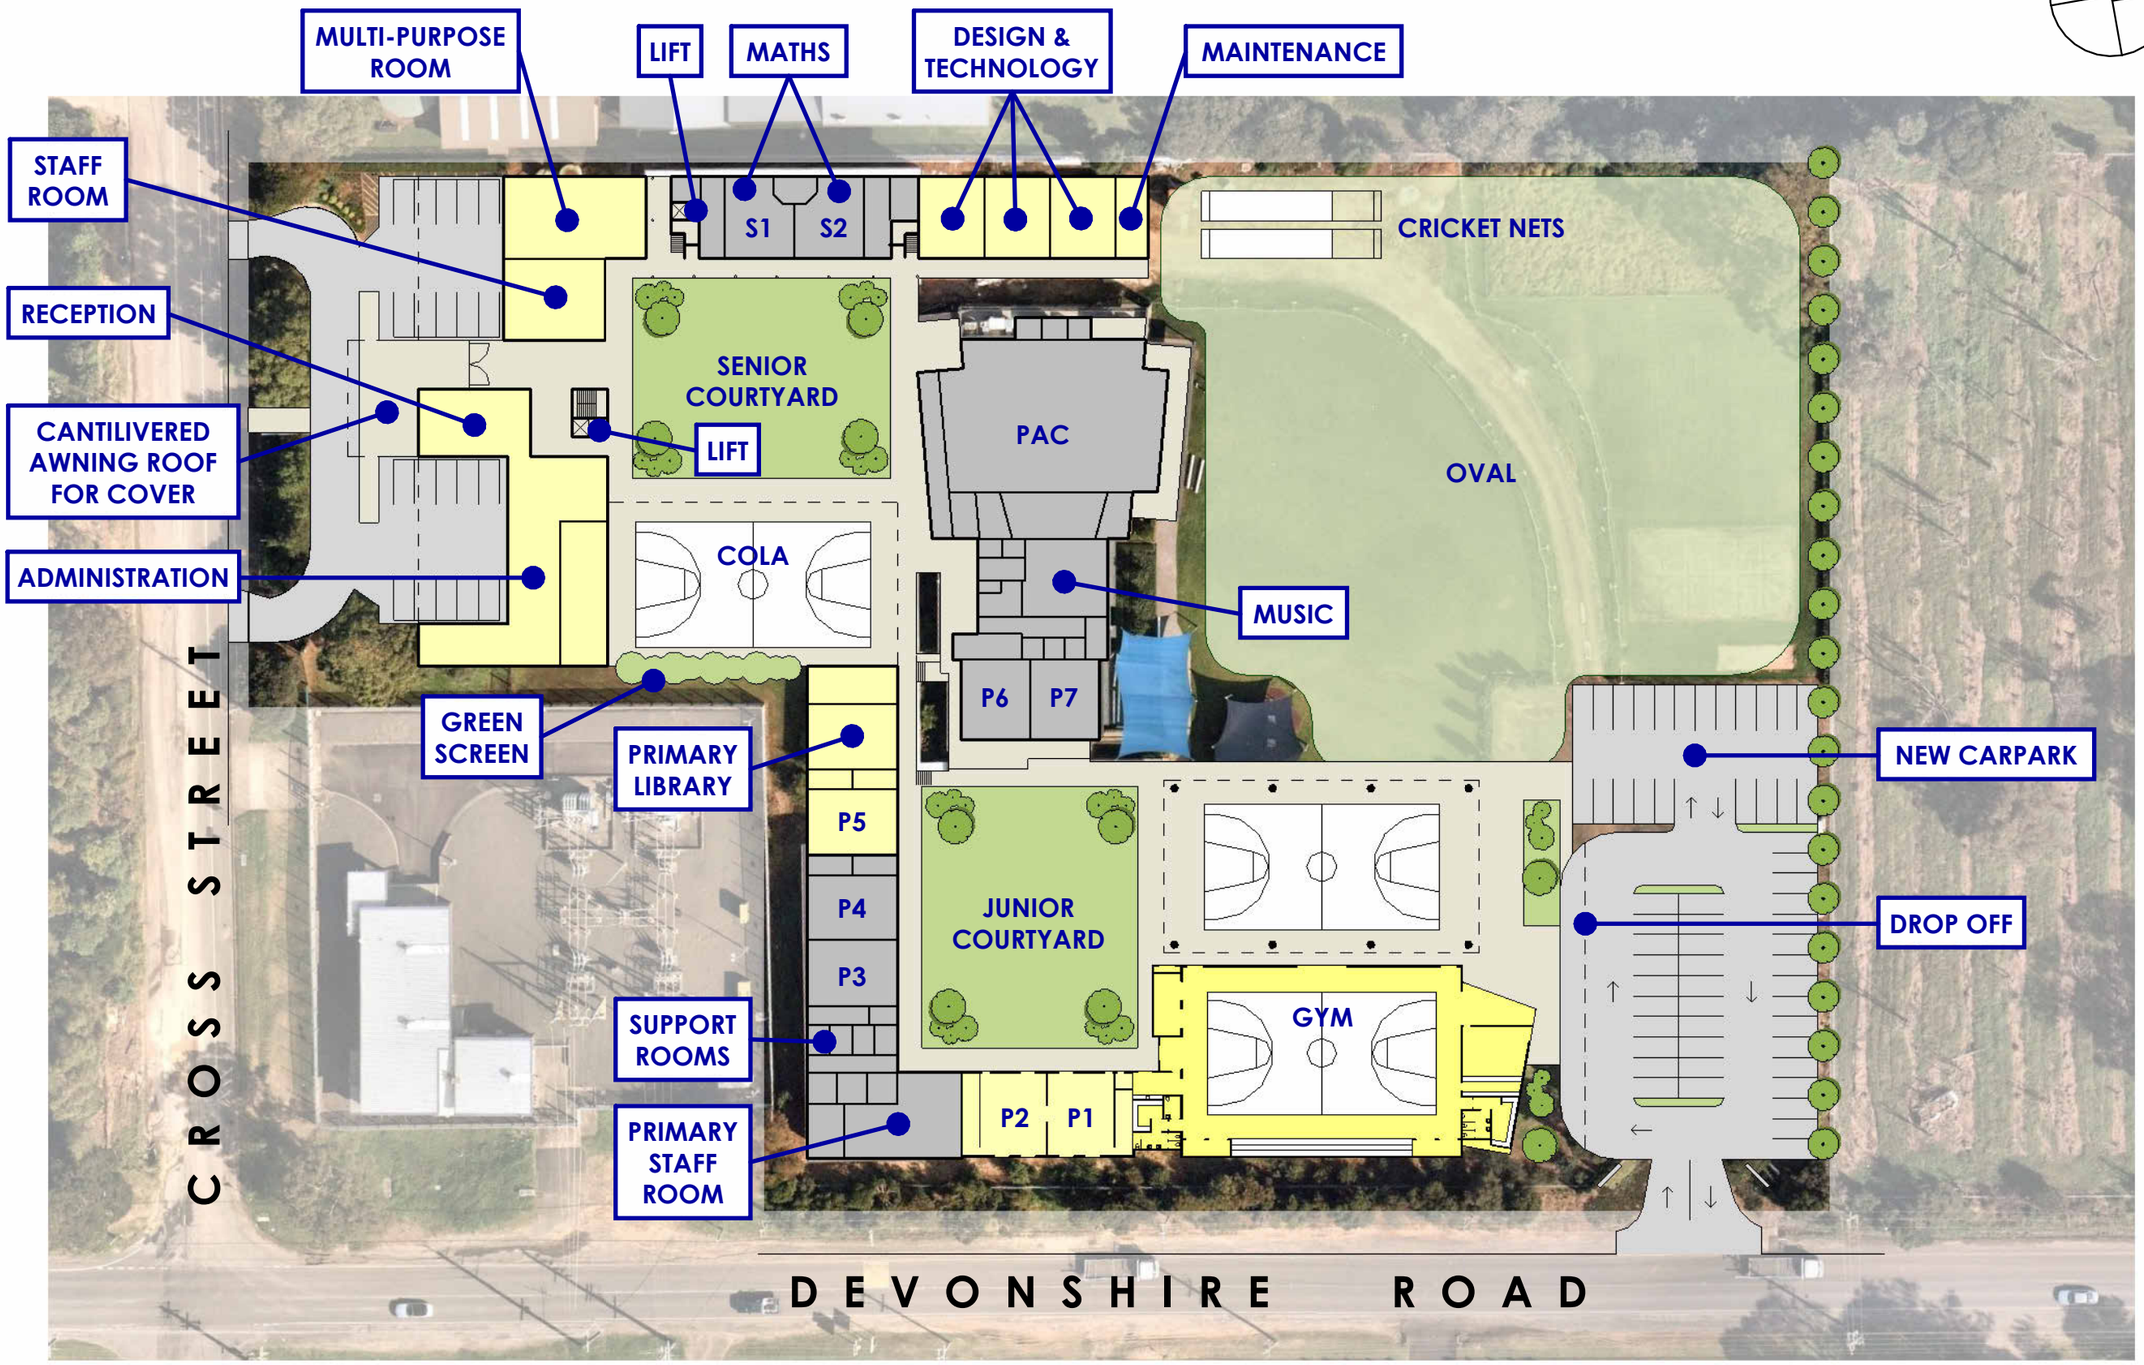

MARTIN O'TOOLE ARCHITECTS

e: mail@martinotoole.com.au
p: 0423 787 787
w: www.martinotoole.com.au
i: @martinotoolearchitect

NO: M02
REV: 1
DATE: APRIL 2026

HERITAGE COLLEGE MASTERPLAN

110 CROSS STREET KEMPS CREEK